


PŘESNÝ PŮDORYS POLOHY MODULOVÝCH TRIBUN VE VZTAHU K DOTČENÝM INŽENÝRSKÝM SÍTĚM A POZEMKŮM

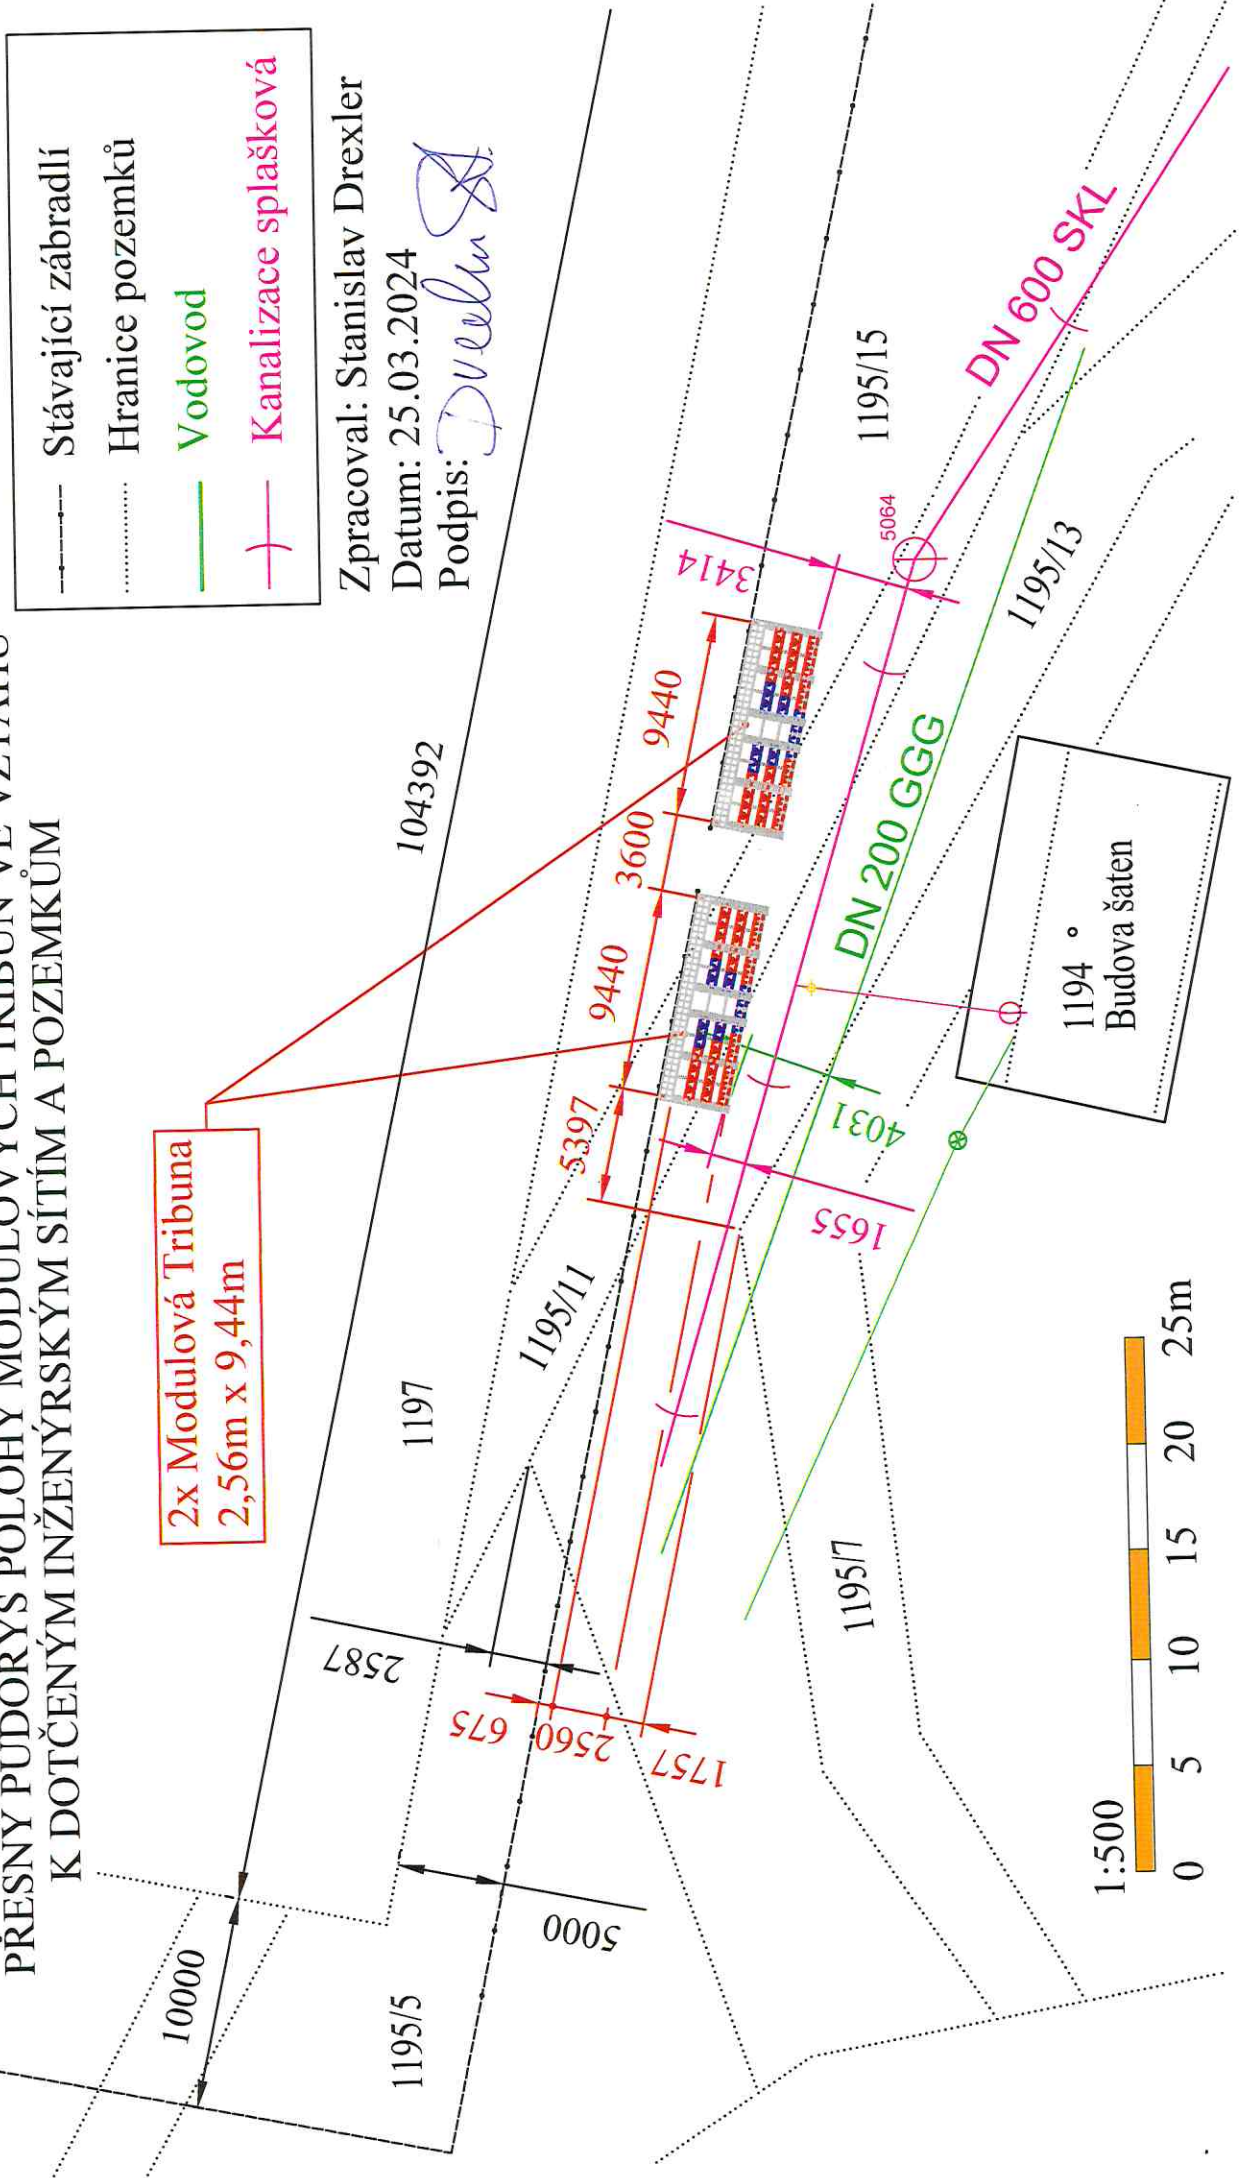

2x Modulová Tribuna
2,56m x 9,44m

1194 °
Budova šaten

- Stávající zábradlí
- Hranice pozemků
- Vodovod
- Kanalizace splašková

Zpracoval: Stanislav Drexler
Datum: 25.03.2024
Podpis: *Stanislav Drexler*

